



ESCALA:	1/1000
FECHA:	MARZO/2025
CÓDIGO:	AP-005
HOJA Nro:	5 DE 007
ARCHIVO CAD:	RFD DE AGUA POTABLE.dwg
ELABORADO POR:	CAD MUNICIPAL DE TULCÁN
REVISADO Y APROBADO POR:	CAD MUNICIPAL DE TULCÁN
FINANCIADO POR:	BID
ENTE RECTOR:	bode
BANCO DE INVERSIÓN DEL ECUADOR BP	

PROYECTO: CONSTRUCCIÓN DE "FASE I PLAN MAESTRO DE AGUA POTABLE Y ALCANTARILLADO DE LA CIUDAD DE TULCÁN"

CONTIENE: PLANIMETRÍA RED DE AGUA POTABLE




**EPMAPA-T**  
ENTIDAD PÚBLICA MUNICIPAL AUTÓNOMA DE TULCÁN



**Alcaldía de Tulcán**  
Administración 2023 - 2027



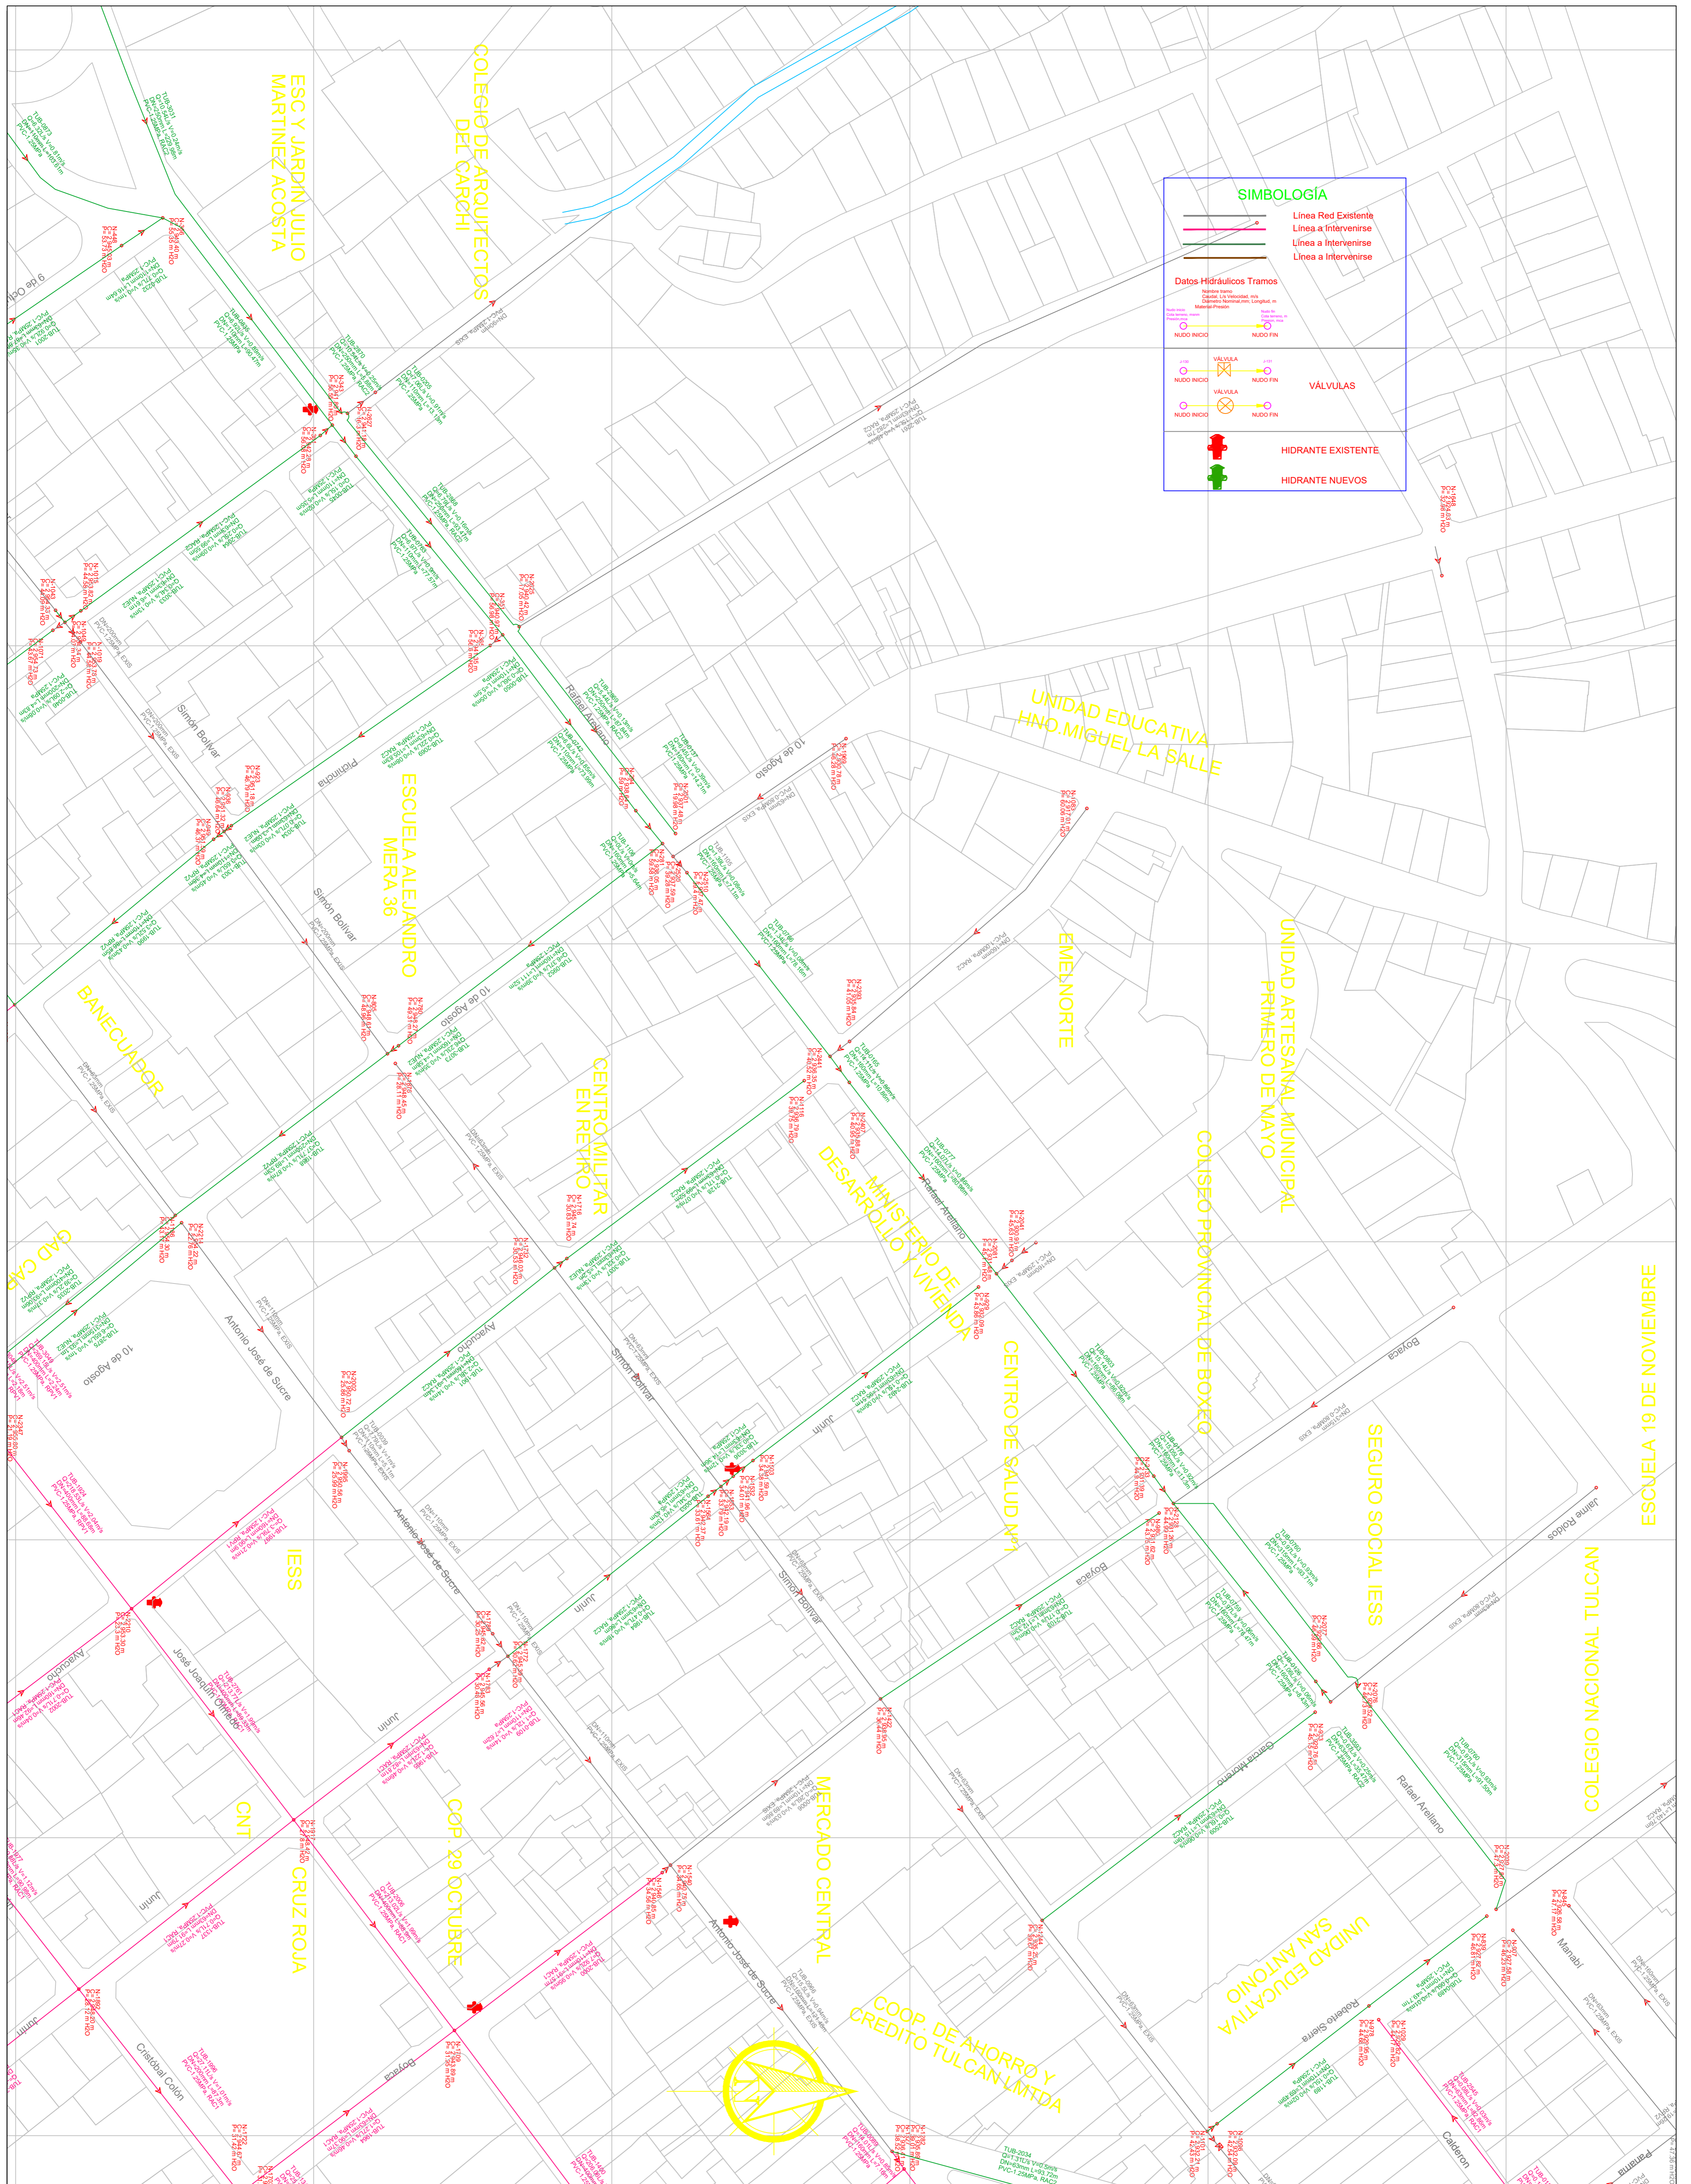

**PROYECTO:**  
**CONSTRUCCIÓN DE "FASE I PLAN MAESTRO DE AGUA POTABLE Y ALCANTARILLADO DE LA CIUDAD DE TULCÁN"**

**CONTIENE:**  
**PLANIMETRÍA RED DE AGUA POTABLE**

**FINANCIADO POR:**  
 BID

**ENTE RECTOR:**  
 bde  
 BANCO DE DESARROLLO DEL ECUADOR S.A.

**ELABORADO POR:**  
 DIRECCIÓN TÉCNICA EPMAPAT

**REVISADO Y APROBADO POR:**  
 DIRECCIÓN TÉCNICA EPMAPAT

**DIBUJO:** CAD MUNICIPAL DE TULCÁN

**ESCALA:**  
 1/1000

**FECHA:**  
 MARZO/2025

**CÓDIGO:**  
 AP-007

**HOJA Nro:**  
 7 DE 007

**ARCHIVO CAD:** RED DE AGUA POTABLE.dwg